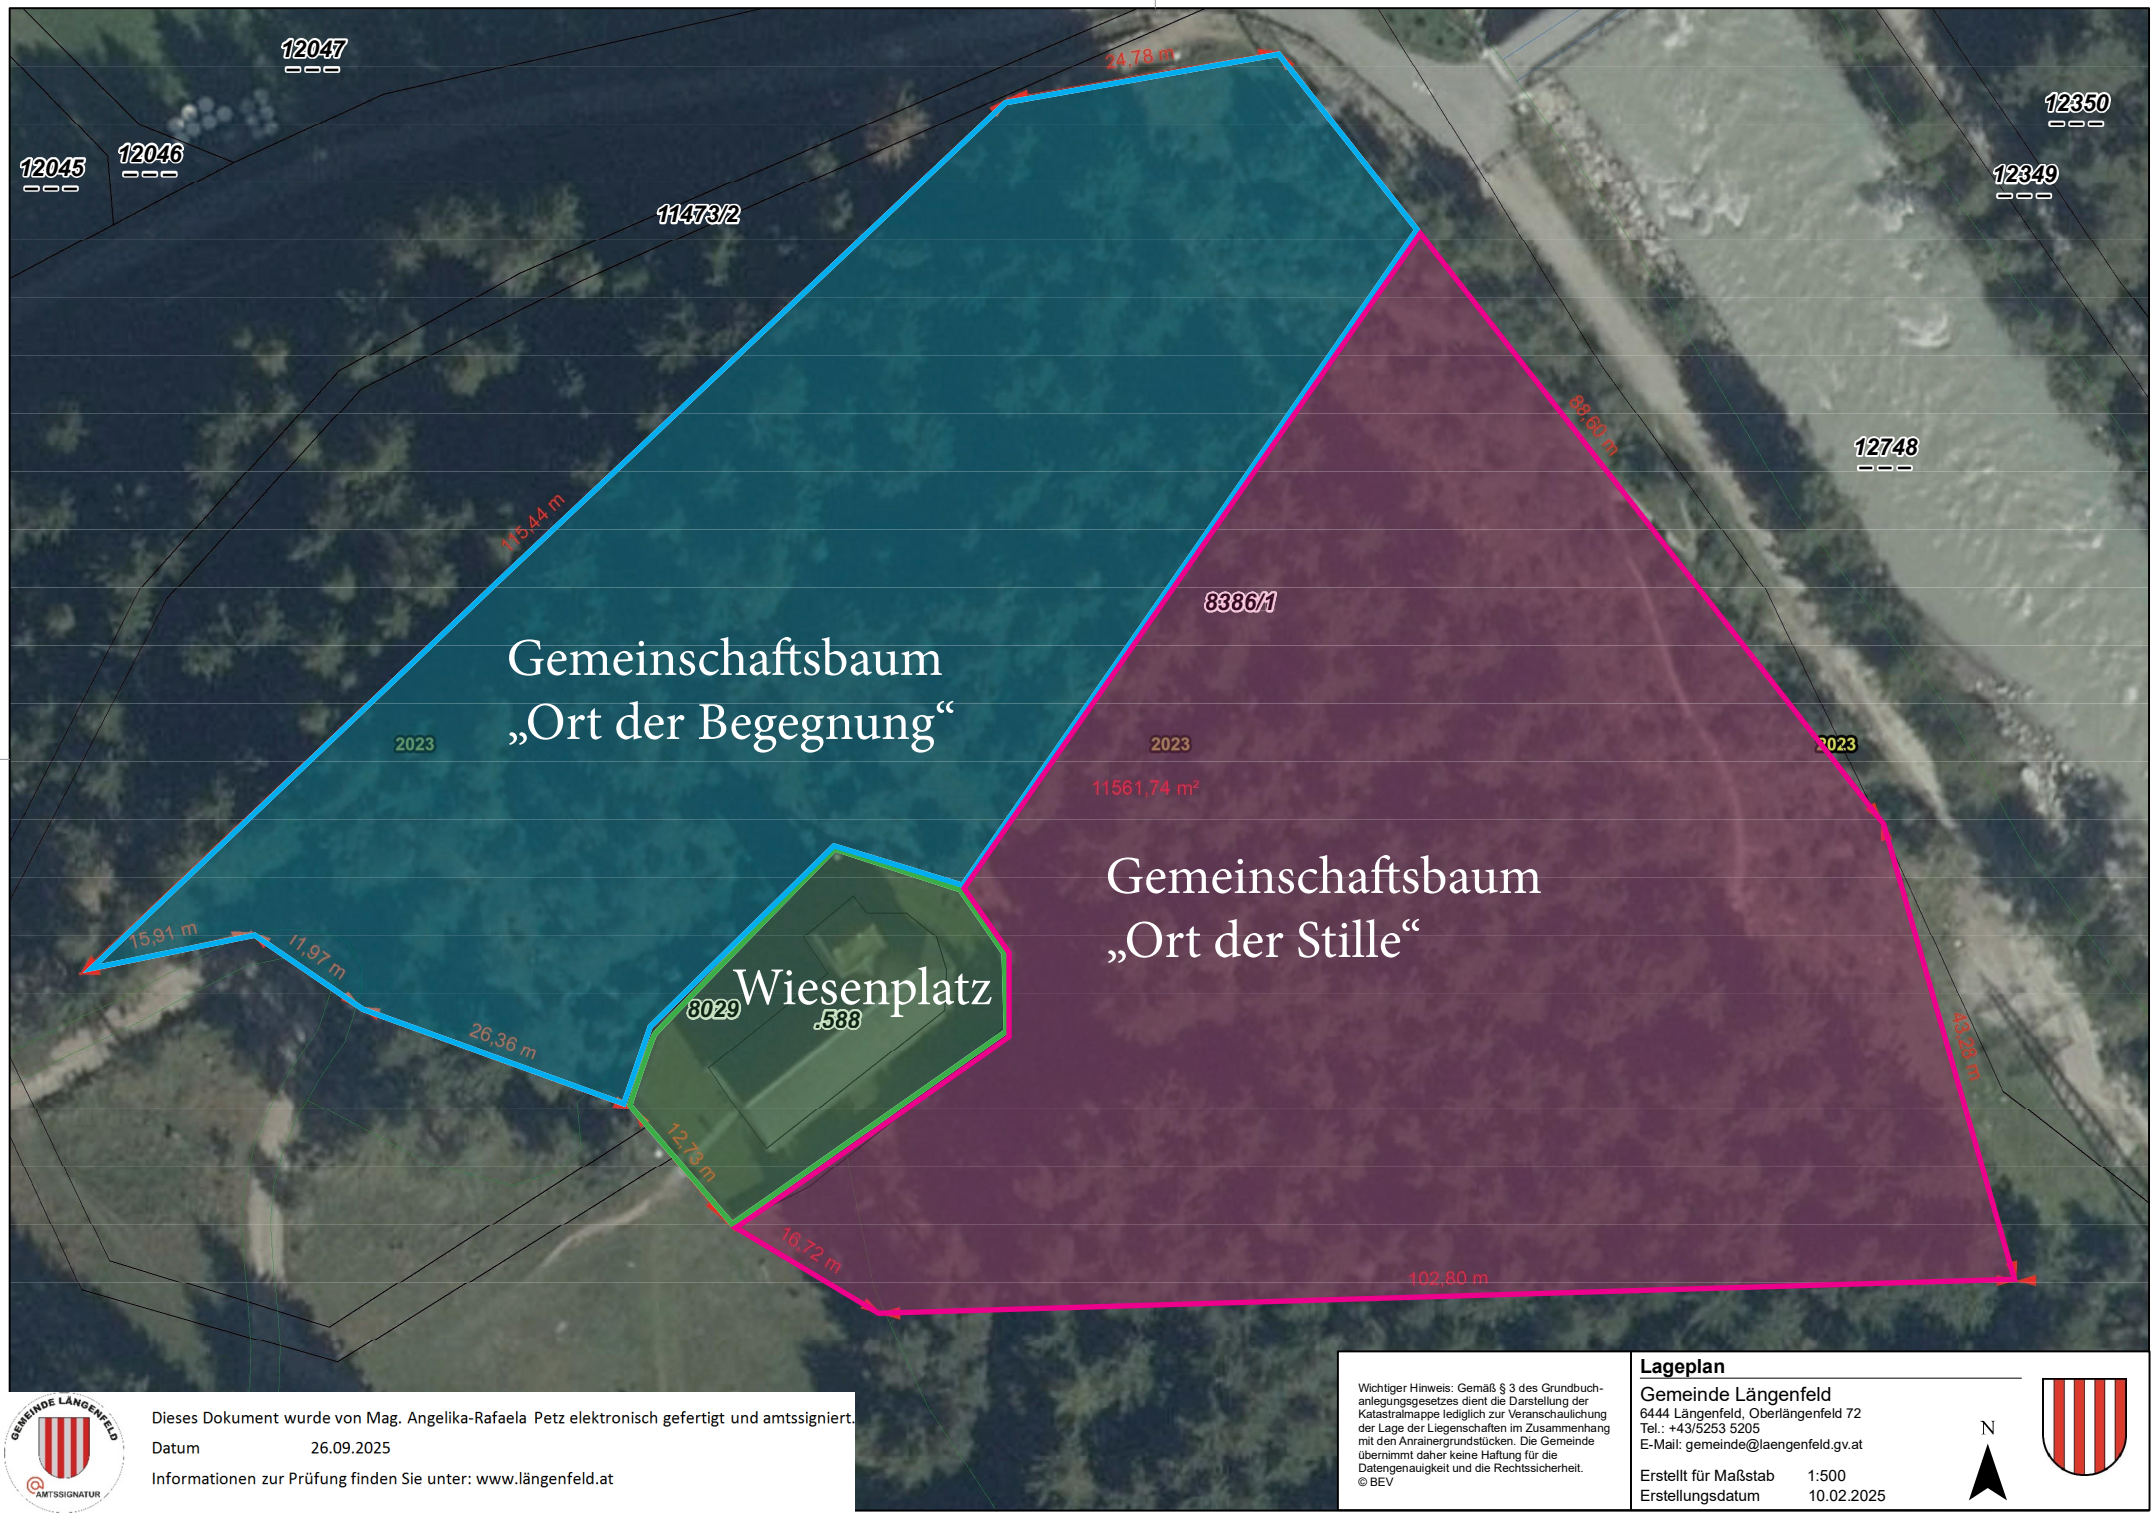

Dieses Dokument wurde von Mag. Angelika-Rafaela Petz elektronisch gefertigt und amtssigniert.

Datum 26.09.2025

Informationen zur Prüfung finden Sie unter: www.längenfeld.at

Wichtiger Hinweis: Gemäß § 3 des Grundbuchanlegungsgesetzes dient die Darstellung der Katastralmappe lediglich zur Veranschaulichung der Lage der Liegenschaften im Zusammenhang mit den Anrainergrundstücken. Die Gemeinde übernimmt daher keine Haftung für die Datengenauigkeit und die Rechtssicherheit.
© BEV

Lageplan

Gemeinde Längenfeld
6444 Längenfeld, Oberlängenfeld 72
Tel.: +43/5253 5205
E-Mail: gemeinde@laengenfeld.gv.at

Erstellt für Maßstab 1:500

Erstellungsdatum 10.02.2025

N